

# Fassaden



Westfassade



Ostfassade



Nordfassade

Attikageschoss  
5. Obergeschoss  
4. Obergeschoss  
3. Obergeschoss  
2. Obergeschoss  
1. Obergeschoss  
Erdgeschoss  
Untergeschoss




Südfassade

Attikageschoss  
5. Obergeschoss  
4. Obergeschoss  
3. Obergeschoss  
2. Obergeschoss  
1. Obergeschoss  
Erdgeschoss  
Untergeschoss

0 10 20 30m 1:500


Datum	FÖRRLIBUCK TERRASSEN Mein Quartier. Mein Park. Mein Zuhause. <b>Vertragsplan, M 1:500</b> Stand 31.10.2013	Förrlibuckstrasse 189 + 191 8005 Zürich	Bauherrschaft: Halfin AG Allmendstrasse 17   8142 Uitikon Waldegg
Unterschrift	Bautechnische und ausführungsbedingte Änderungen und Anpassungen, sowie Materialwechsel bleiben bis Bauvollendung vorbehalten. Bei den Flächen handelt es sich um circa Angaben.		
	URBANOFFICE	bauart	Planergemeinschaft Bauart Architekten und Planer AG/URBANOFFICE T: 043 366 65 65   F: 043 366 65 64

# Schnitte

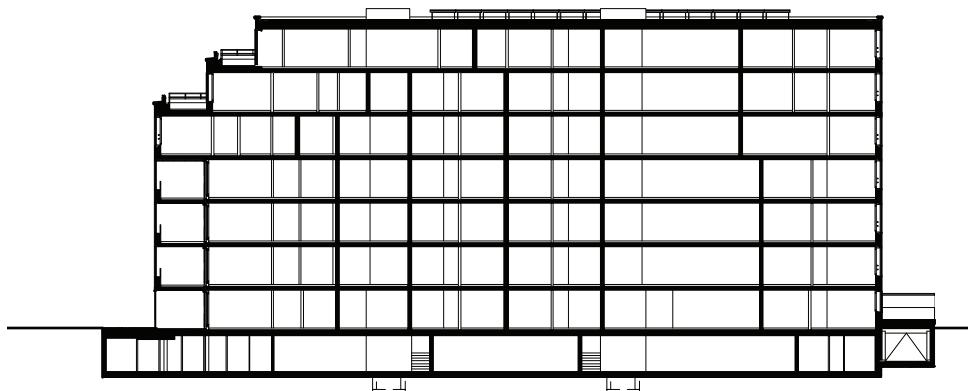


Schnitt A-A

Attikageschoss  
5. Obergeschoss  
4. Obergeschoss  
3. Obergeschoss  
2. Obergeschoss  
1. Obergeschoss  
Erdgeschoss  
Untergeschoss

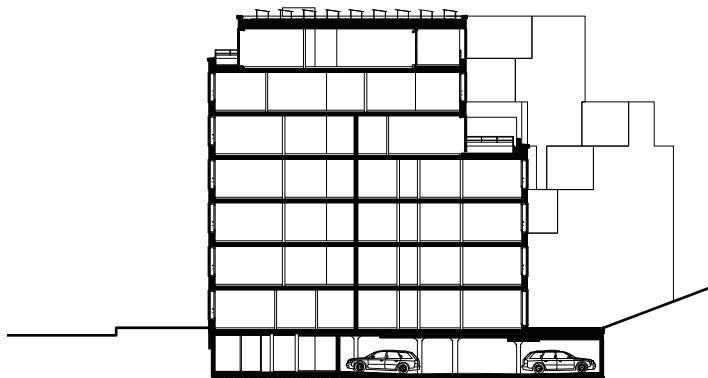

Schnitt B-B



Attikageschoss  
5. Obergeschoss  
4. Obergeschoss  
3. Obergeschoss  
2. Obergeschoss  
1. Obergeschoss  
Erdgeschoss  
Untergeschoss

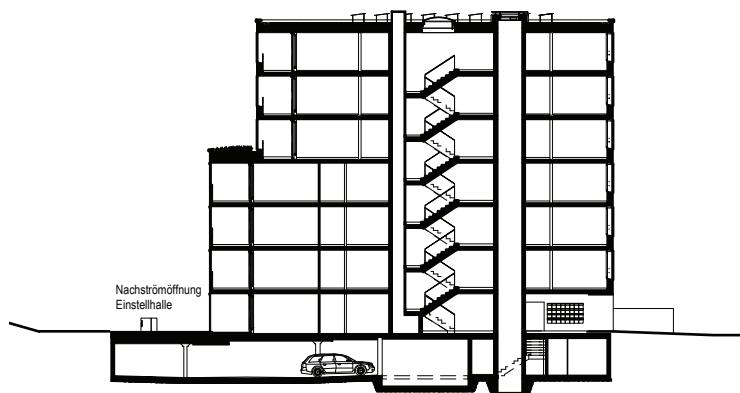

Schnitt C-C


0 10 20 30m 1:500

<p><b>FÖRRLIBUCK</b>  <b>TERRASSEN</b>  <i>Mein Quartier. Mein Park. Mein Zuhause.</i></p> <p><b>Vertragsplan, M 1:500</b>  Stand 31.10.2013</p> <p>Datum _____</p> <p>Unterschrift _____</p>		<p>Förribuckstrasse 189 + 191  8005 Zürich</p> <p>Bauherrschaft:  Halfin AG  Allmendstrasse 17   8142 Uitikon Waldegg</p>
		<p>Bautechnische und ausführungsbedingte Änderungen und Anpassungen, sowie Materialwechsel  bleiben bis Bauvollendung vorbehalten. Bei den Flächen handelt es sich um circa Angaben.</p>
		<p>URBANOFFICE <b>bauart</b> Planergemeinschaft  Bauart Architekten und Planer AG/URBANOFFICE Hardturmstrasse 173   8005 Zürich  T: 043 366 65 65   F: 043 366 65 64</p>

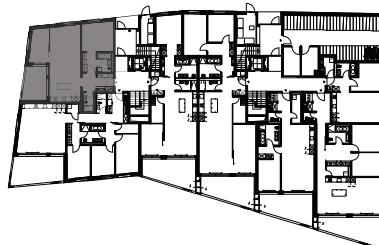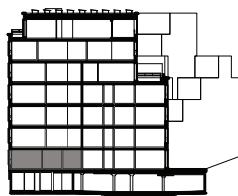

# Wohnungsnummer E.01

**Grösse:** 3.5 Zimmer  
**Bruttowohnfläche:** ca. 92.6m<sup>2</sup>  
**Geschoss:** Erdgeschoss  
**Loggia:** 14.3m<sup>2</sup>  
**Garten:** 113.2m<sup>2</sup>  
**Kellernummer:** E.01

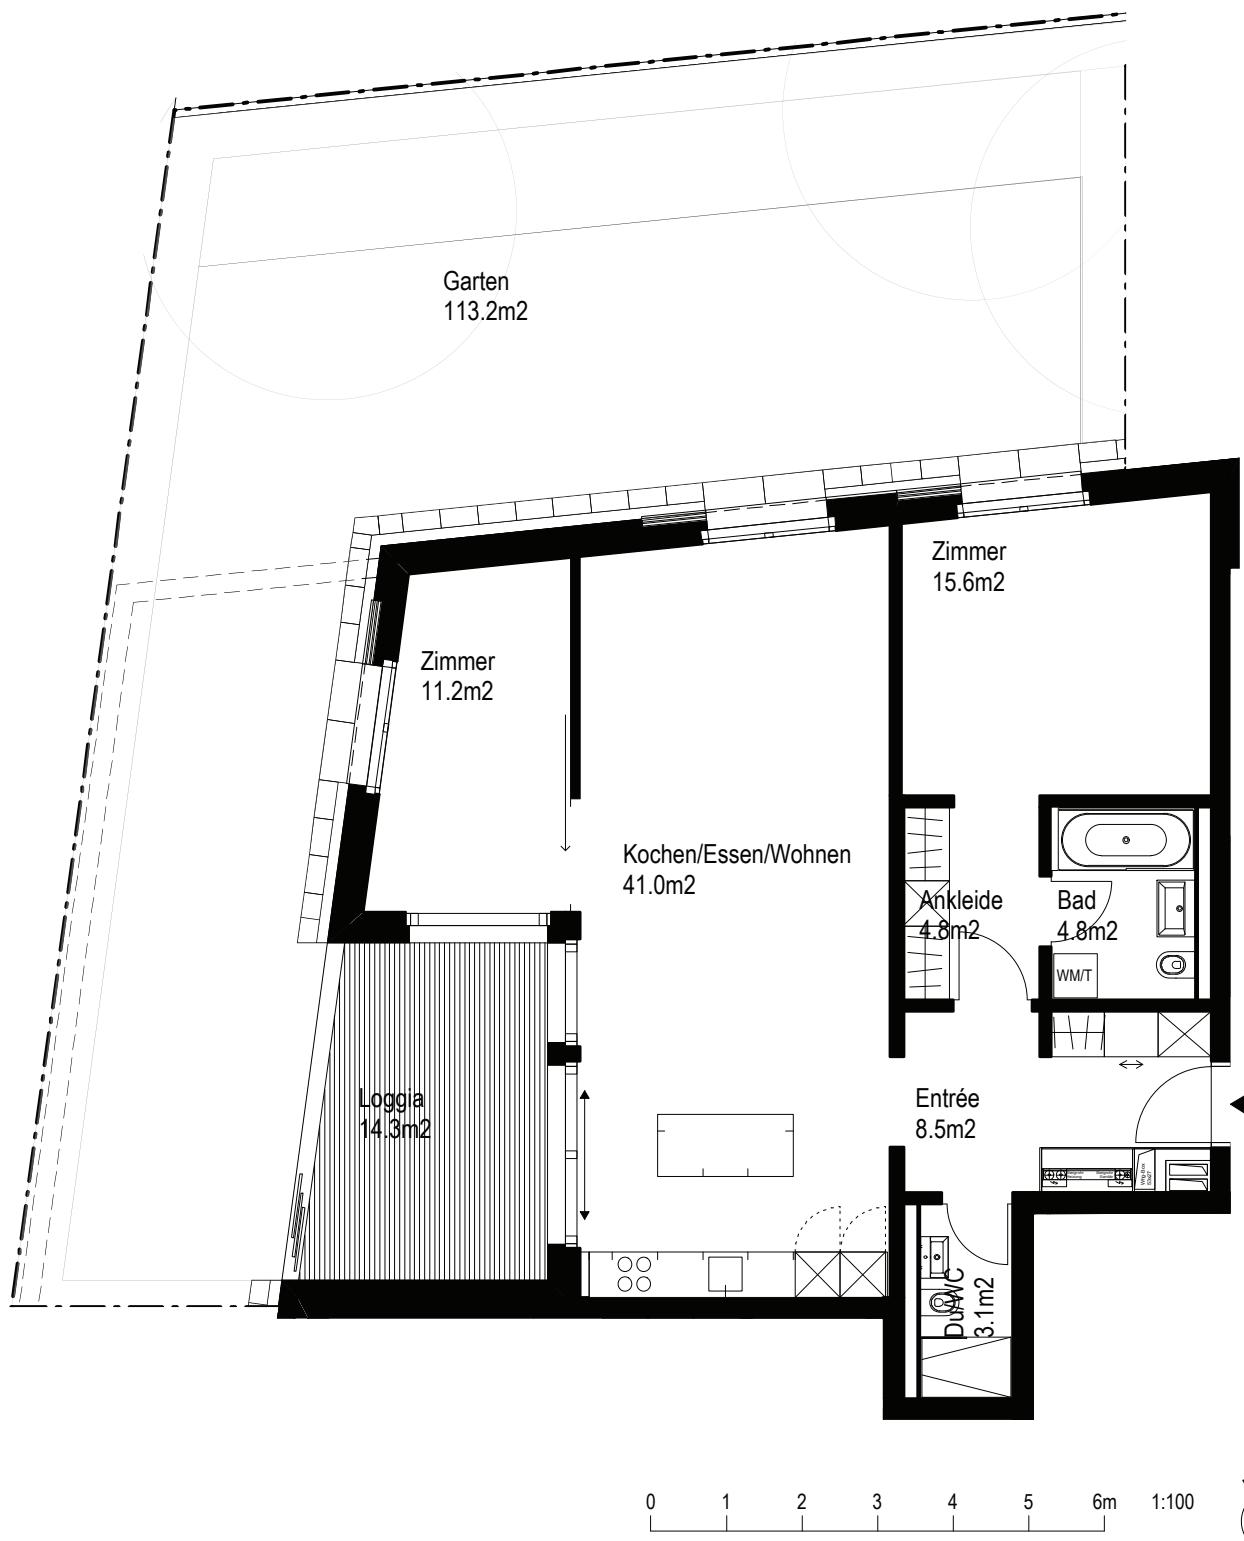

0 1 2 3 4 5 6m 1:100



**FÖRRLIBUCK**  
TERRASSEN  
Mein Quartier. Mein Park. Mein Zuhause.

**Vertragsplan, M 1:100**

Stand 31.10.2013

Bruttowohnfläche: Wohnungsfläche (innenkant), exkl. Außenwände, exkl. Schächte, exkl. tragende Innenwände, inkl. nicht tragende Innenwände (ohne Keller, ohne Loggia, ohne Terrasse)

Bautechnische und ausführungsbedingte Änderungen und Anpassungen, sowie Materialwechsel bleiben bis Bauvollendung vorbehalten. Bei den Flächen handelt es sich um circa Angaben.

Datum

Unterschrift

URBANOFFICE

bauart

Planergemeinschaft

Bauart Architekten und Planer AG/URBANOFFICE

Bauherrschaft:  
Halpin AG  
Allmendstrasse 17 | 8142 Uitikon Waldegg

Hardturmstrasse 173 | 8005 Zürich  
T: 043 366 65 65 | F: 043 366 65 64